

REZIDENCE U SV. VÁCLAVA II

ROZESTAVĚNÝ BYT 44



4.NP / 55,5 m²

01	předsíň	12,5 m ²
02	WC	1,8 m ²
03	koupelna	3,0 m ²
04	obývací pokoj + KK	25,1 m ²
05	ložnice	11,1 m ²
svíslé nosné a nenosné kce uvnitř jednotky		2,0 m ²
podlahová plocha		55,5 m²
sklepní kóje č. 21		1,5 m ²
celková plocha		57,0 m²



ROZESTAVĚNÁ JEDNOTKA - „WHITE WALL”

Jednotka bude připravena ve standardu White Wall, který Vám umožní si ji dokončit podle Vašich představ. Součástí dodávky nejsou pouze nášlapné vrstvy podlahy, interiérové dveře, sanita, obklady a dlažba.

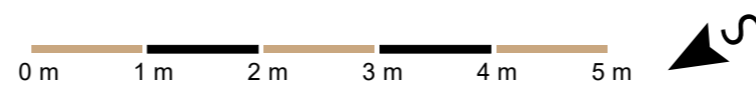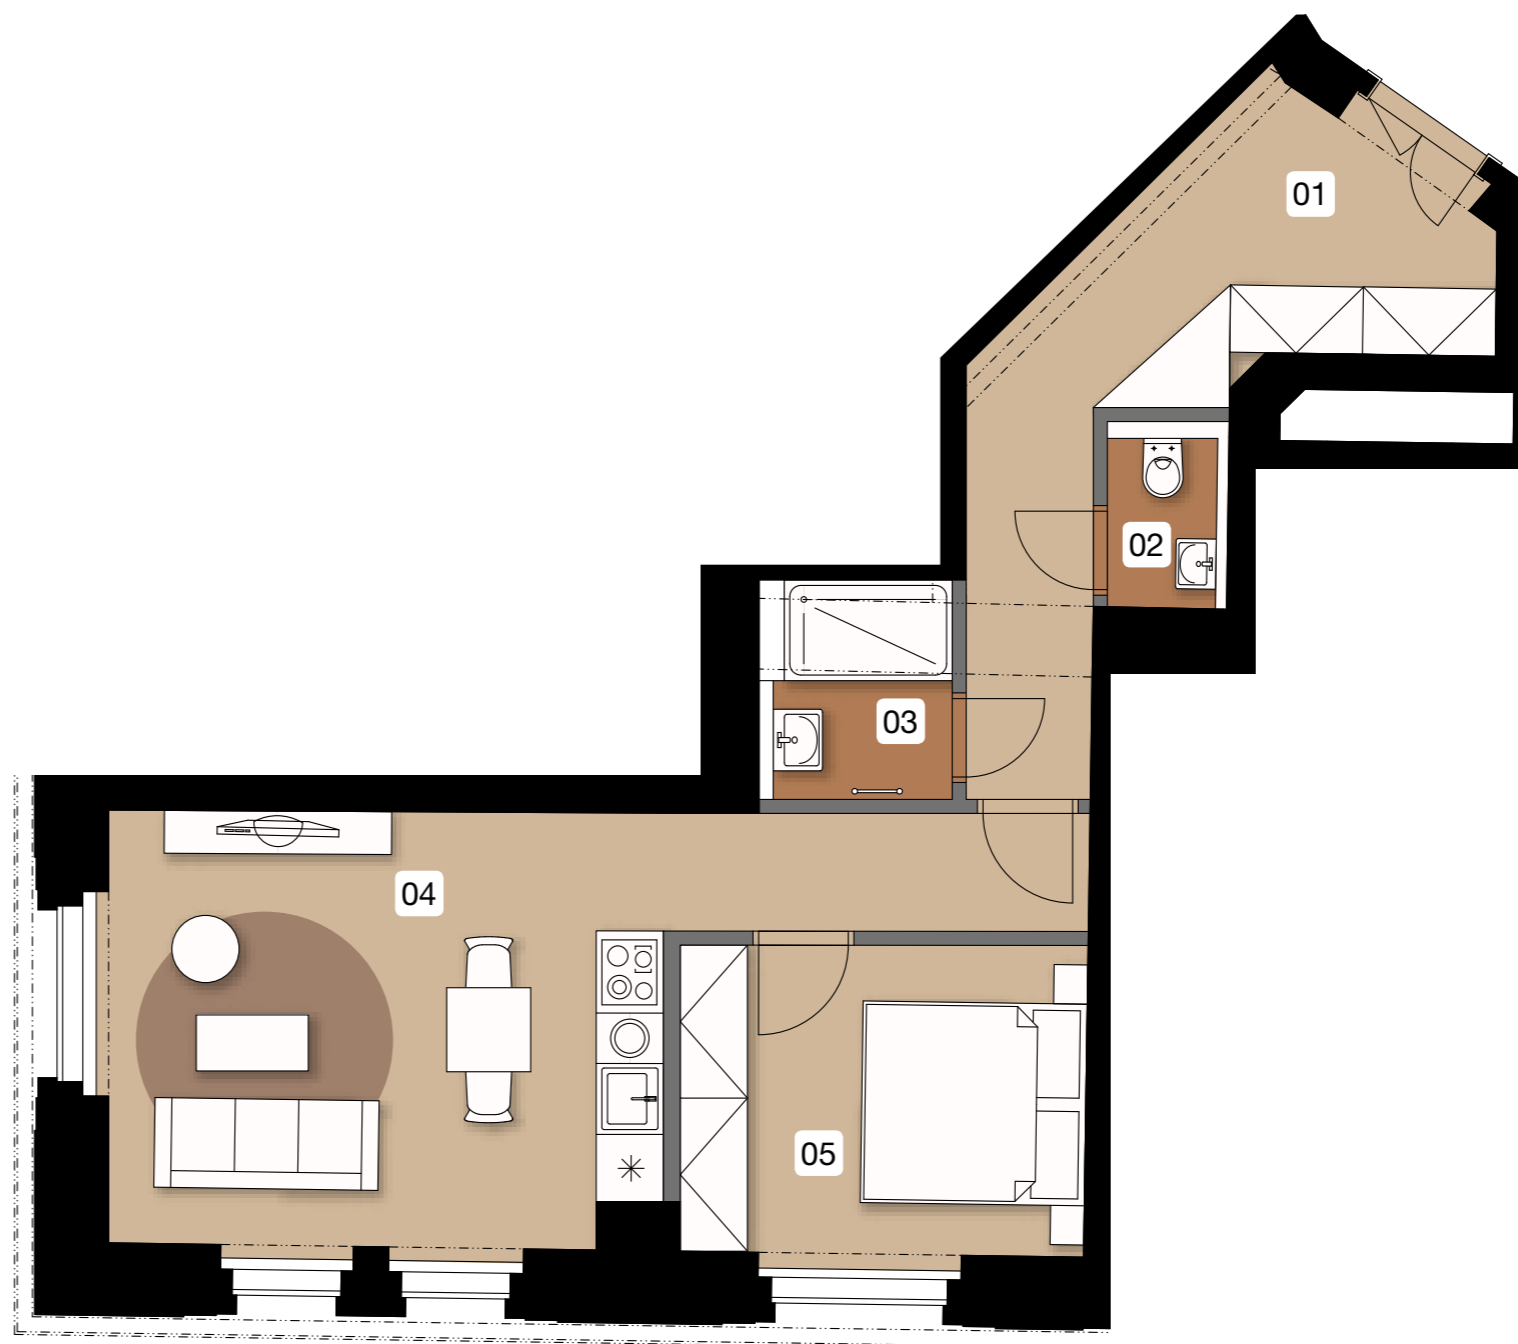

PSN

Poznámka: Plochy jednotlivých místností jsou pouze orientační. Vyobrazené zařízení v plánech (nábytek, kuch. linka, el. spotřebiče, vnitřní dveře, zařizovací předměty – sanita, nášlapné vrstvy podlahy) nejsou součástí dodávky. Přesné parametry jsou specifikovány ve smlouvě. Developer si vyhrazuje právo na drobné úpravy.